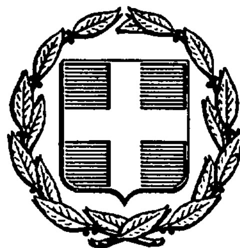


ΕΦΗΜΕΡΙΣ ΤΗΣ ΚΥΒΕΡΝΗΣΕΩΣ
ΤΗΣ ΕΛΛΗΝΙΚΗΣ ΔΗΜΟΚΡΑΤΙΑΣ

ΑΘΗΝΑ 5 ΜΑΡΤΙΟΥ 1986	ΤΕΥΧΟΣ ΤΕΤΑΡΤΟ	ΑΡΙΘΜΟΣ 145

ΠΕΡΙΕΧΟΜΕΝΑ

ΠΟΛΕΟΔΟΜΙΑ

ΑΠΟΦΑΣΕΙΣ

ΠΟΛΕΟΔΟΜΙΑ

ΑΠΟΦΑΣΕΙΣ

Αριθ. 8090 (1)

Τροποποίηση του ρυμοτομικού σχεδίου πόλεως Νέας Ιωνίας Βόλου για χαρακτηρισμό χώρου για ανέγερση Παιδικού Σταθμού.

Ο ΝΟΜΑΡΧΗΣ ΜΑΓΝΗΣΙΑΣ

Έχοντας υπόψη:

1) Τις διατάξεις:

α) Του από 17.7.1923 Ν. Δ/τος περί σχεδίων πόλεων, κωμών και συνοικισμών του Κράτους και οικοδομής αυτών, όπως τροποποιήθηκαν και συμπληρώθηκαν μεταγενέστερα και ειδικότερα των αρ. 3, 9 και 70 αυτού.

β) Του αριθμ. 1018/71 Π. Δ/τος περί τροποποιήσεως και συμπληρώσεως του ΑΝ. 314/68 περί παροχής εις τον Υπουργό Βορείου Ελλάδος και τους Νομάρχες αρμοδιότητος επί θεμάτων επεκτάσεως ή τροποποιήσεως σχεδίων πόλεων και κωμών.

γ) Του Νόμου 1337/83 «περί επεκτάσεως των Πολεοδομικών σχεδίων, οικιστικής ανάπτυξης και σχετικών ρυθμίσεων».

δ) Του Π. Δ/τος αρ. 443/83 για μεταβίβαση αρμοδιότητος στους Νομάρχες έγκριση τροποποιήσεων ρυμοτομικών σχεδίων και επιβολής προκηπίων.

2) Το εγκεκριμένο σχέδιο πόλεως Νέας Ιωνίας Βόλου.

3) Τις αριθ. 90/84, 134/84 205/84 αποφάσεις του Δημοτικού Συμβουλίου Νέας Ιωνίας.

4) Τη σύμφωνη γνώμη του Συμβουλίου Χωροταξίας Οικισμού και Περιβάλλοντος που διατυπώθηκε στην αρ. 25 πράξη κατά τη συνεδρίαση της 17.9.1985, αποφασίζουμε:

Εγκρίνουμε την τροποποίηση του ρυμοτομικού σχεδίου πόλεως Νέας Ιωνίας Βόλου για χαρακτηρισμό χώρου για ανέγερση Παιδικού Σταθμού, όπως ειδικότερα φαίνεται στο θεωρημένο με ημερομηνία 19.9.1985 από την Προϊσταμένη του Τμήματος Πολεοδομίας και Πολεοδομικών Εφαρμογών Νομού Μαγνησίας πρωτότυπο τοπογραφικό διάγραμμα κλίμακας 1:500.

Η υπ' αριθ. 699/23.9.85 απόφαση ανακαλείται λόγω μη δημοσιεύσεως της στην Εφημερίδα της Κυβερνήσεως.

Η απόφαση αυτή να δημοσιευθεί στην Εφημερίδα της Κυβερνήσεως.


Βόλος, 20 Δεκεμβρίου 1985

Ο Νομάρχης
ΕΥΡΙΠΙΔΗΣ ΚΑΦΑΝΤΑΡΗΣ


ΕΛΛΗΝΙΚΗ ΔΗΜΟΚΡΑΤΙΑ
ΝΟΜΑΡΧΙΑ ΜΑΓΝΗΣΙΑΣ
ΔΗΜΟΣ Ν ΙΩΝΙΑΣ
συνοικια ευαγγελιστριας

ΤΟΠΟΓΡΑΦΙΚΟ ΔΙΑΓΡΑΜΜΑ

τροποποίησης σχεδίου πόλης στο οικοδομικό τετραγωνο 246α (πλατεία Ο.Τ.Ε)

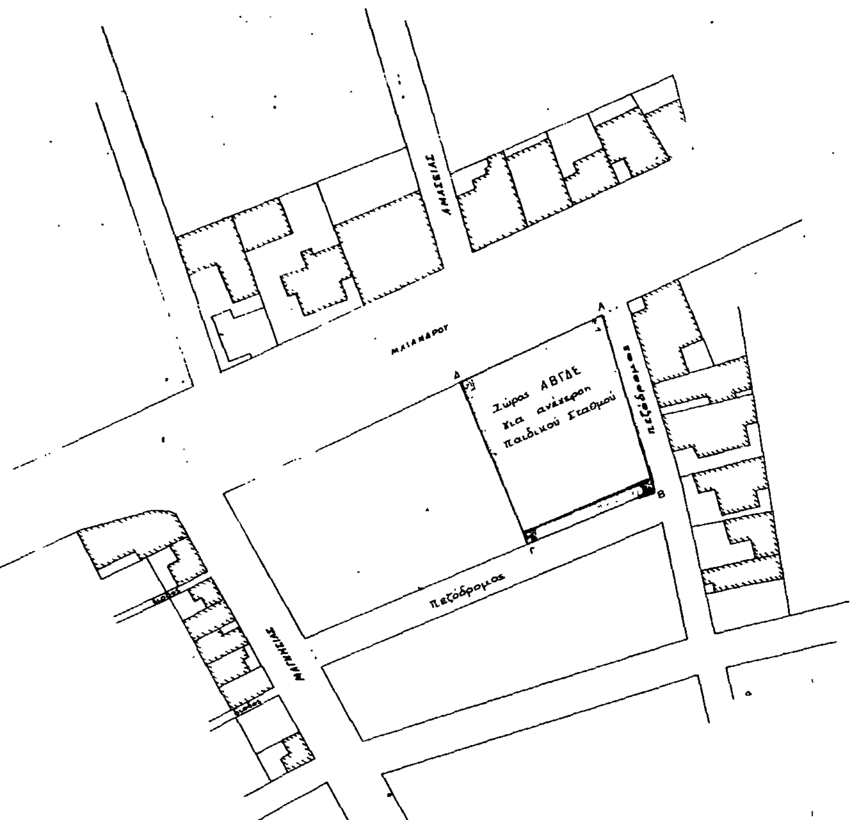

κλίμακα : 1:500

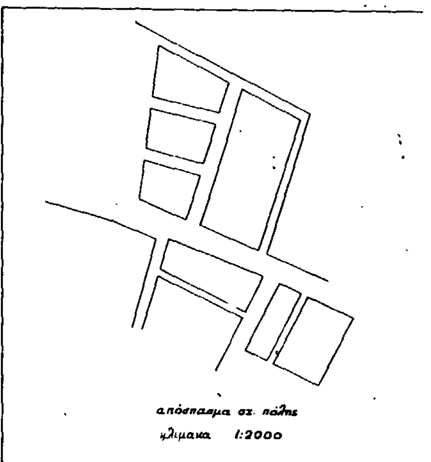

Θεωρήθηκε

Η προϊσταμένη
του Τμήματος Πολ/σ Πολ εφ

ΑΝ. ΛΟΥΚΙΔΟΥ
Αρχ. μηχ.

ΕΓΚΡΙΝΕΤΑΙ

Ως παράρτημα της αρ ΤΠ 8090/1985 αποφάσεώς μας " περί τροποποιήσεως του σχεδίου πόλεως Νέας Ιωνίας.

Βόλος 1985

Ο ΝΟΜΑΡΧΗΣ

ΕΥΡ ΚΑΦΑΝΤΑΡΗΣ

Η αποτύπωση έχει ληφθεί από το Τοπογραφικό διάγραμμα πού συνέταξε η τεχνική Υπηρεσία τού Δήμου Νέας Ιωνίας και που σταλ. θηκε στην Πολεοδομία Μαγνησίας

Αριθ. 4453/83 (2)

Τροποποίηση του ρυμοτομικού σχεδίου πόλεως Βελεστίνου Ν. Μαγνησίας για δημιουργία απότμησης.

Ο ΝΟΜΑΡΧΗΣ ΜΑΓΝΗΣΙΑΣ

Έχοντας υπόψη:

1) Τις διατάξεις

α) Του από 17.7.1923 Ν. Δ/τος περί σχεδίων πόλεων, κωμών και συνοικισμών του Κράτους και οικοδομής αυτών, όπως τροποποιήθηκαν και συμπληρώθηκαν μεταγενέστερα και ειδικότερα των αρ. 3, 9 και 70 αυτού.

β) Του αριθμ. 1018/71 Π. Δ/τος περί τροποποιήσεως και συμπληρώσεως του ΑΝ. 314/68 περί παροχής εις τον Υπουργό Βορείου Ελλάδος και τους Νομάρχας αρμοδιότητος επί θεμάτων επεκτάσεως ή τροποποιήσεως σχεδίων πόλεων και κωμών.

γ) Του Νόμου 1337/83 «περί επεκτάσεως των Πολεοδομικών σχεδίων, οικιστικής ανάπτυξης και σχετικών ρυθμίσεων».

δ) Του Π. Δ/τος αρ. 443/83 για μεταβίβαση αρμοδιότητος στους Νομάρχες έγκριση τροποποιήσεων ρυμοτομικών σχεδίων και επιβολής προκηπίων.

2) Το εγκεκριμένο σχέδιο πόλεως Βελεστίνου.

3) Τις αριθ. 61/1983 και 79/1983 αποφάσεις του Δημοτικού Συμβουλίου Βελεστίνου.

4) Τη σύμφωνη γνώμη του Συμβουλίου Χωροταξίας Οικισμού και Περιβάλλοντος που διατυπώθηκε στην αριθ. 29 πράξη αυτού κατά τη συνεδρίαση της 29.10.1985, αποφασίζουμε:

Εγκρίνουμε την τροποποίηση του ρυμοτομικού σχεδίου πόλεως Βελεστίνου για δημιουργία απότμησης όπως ειδικότερα φαίνεται στο θεωρημένο με ημερομηνία 10.12.1985 από την Προϊσταμένη του Τμήματος Πολεοδομίας και Πολεοδομικών Εφαρμογών Νομού Μαγνησίας πρωτότυπο τοπογραφικό διάγραμμα κλίμακας 1:500.

Η απόφαση αυτή να δημοσιευθεί στην Εφημερίδα της Κυβερνήσεως.


Βόλος, 20 Δεκεμβρίου 1985


Ο Νομάρχης

ΕΥΡΙΠΙΔΗΣ ΚΑΦΑΝΤΑΡΗΣ

ΝΟΜΑΡΧΙΑ ΜΑΓΝΗΣΙΑΣ
ΔΗΜΟΣ ΒΕΛΕΣΤΙΝΟΥ

ΤΡΟΠΟΠΟΙΗΣΗ ΣΧΕΔΙΟΥ ΠΟΛΗΣ

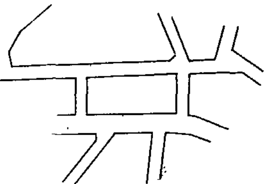

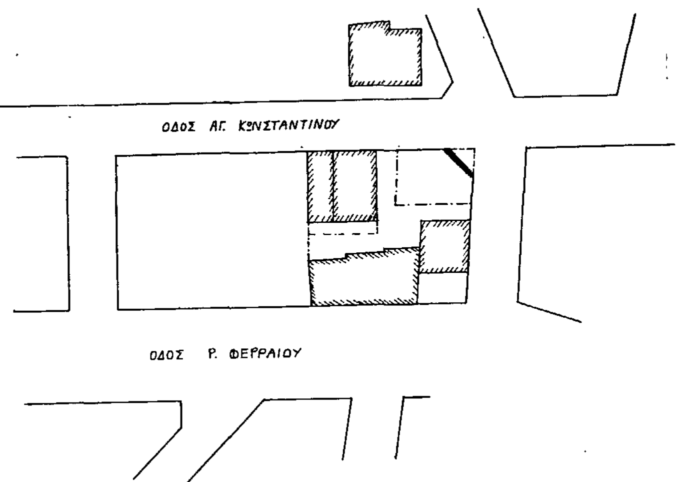

ΘΕΩΡΗΘΗΚΕ
Βολος 4-12-85
Η Πρ/νη του ΤΠ και ΠΕ.

ΕΓΚΡΙΝΕΤΑΙ
ΩΣ ΠΑΡΑΡΤΗΜΑ ΤΗΣ ΑΡΙΘ. 4453/83/85
ΑΠΟΦΑΣΕΩΣ ΜΑΣ
«περι τροποποιησεως του ρυμοτομικου σχεδιου Βελεστινου»

Βολος 4-12-85
Ο ΝΟΜΑΡΧΗΣ

ΕΥΡ ΚΑΦΑΝΤΑΡΗΣ

Αριθ. 5240 (3)

Άρση πράξεως κηρύξεως αναδασωτέας δημόσιας δασικής εκτάσεως 36,00 στρεμ. στη θέση «Γρίτσα» του Δήμου Λιτοχώρου του Νομού Πιερίας.

Η ΝΟΜΑΡΧΗΣ ΠΙΕΡΙΑΣ

Έχοντας υπόψη:

1. Τις «περί διοικητικής αποκεντρώσεως διατάξεις».

2. Τις δ/ξεις του Ν. 998/79 «περί προστασίας των δασών και των δασικών εν γένει εκτάσεων της χώρας και συγκεκριμένα του άρθρου 44 παρ. 3».

3. Την αριθμ. 160417/1180/8.7.80 δ/γή Υπουργείου Γεωργίας «περί παροχής οδηγιών για τις αναδασωτέες εκτάσεις».

4. Την αριθμ. 21140/12.10.1966 απόφαση του Νομάρχη Πιερίας που δημοσιεύτηκε στο 696/29.11.1966 ΦΕΚ (τεύχος Β') με την οποία κηρύχθηκε αναδασωτέα δημόσια δασική έκταση τριακοσίων (300) στρεμμάτων στη θέση «Γρίτσα», περιφέρειας Δήμου Λιτοχώρου.

5. Την αριθμ. 5128/1.6.1981 απόφαση του Νομάρχη Πιερίας, που δημοσιεύτηκαν στο 476/4.9.1981 ΦΕΚ (τεύχος Δ') με την οποία έγινε μερική άρση της αναδασώσεως για έκταση 160,122 στρέμ. που παραχωρήθηκε στο Υπουργείο Εθνικής Άμυνας.

6. Την αριθμ. 92/26.2.85 εισήγηση του Δασονομείου Λιτοχώρου, «περί άρσεως της αναδασωτέας από έκταση 36,00 στρεμ. που ανήκουν στα 625 και 626 τεμάχια οριστικής διανομής 1968 και

7. Την αριθμ. ΓΕ8852/7.8.85 πρόταση της Δ/νσεως Γεωργίας περί άρσεως της αναδασωτέας από τα 625 και 626 τεμάχια οριστικής διανομής 1968, συνολικής εκτάσεως 36,00 στρεμ. (28,0+8,0), αποφασίζουμε:

1. Αίρουμε την αναδάσωση από έκταση 36,00 στρεμμάτων στη θέση «Γρίτσα» περιφερείας Δήμου Λιτοχώρου, που περιλαμβάνεται στην ευρύτερη κηρυχθείσα αναδασωτέα έκταση βάσει της 21140/12.10.1966 αποφάσεώς μας.

2. Η άρση αυτής της αναδασώσεως γίνεται επειδή η πιο κάτω έκταση παρουσιάζει τεράστιο τουριστικό ενδιαφέρον και πρόκειται σύντομα να αξιοποιηθεί, με βάση τις προδιαγραφές της χωροταξικής μελέτης για την αξιοποίηση των παραλιακών εκτάσεων του Νομού Πιερίας.

3. Η έκταση αυτή φαίνεται στο υπό κλίμακα 1:5000 τοπογραφικό διάγραμμα της Υπηρεσίας μας με στοιχεία ΑΒΓΔΕΖΗΑ, το οποίο αποτελεί αναπόσπαστο μέρος της αποφάσεως αυτής και με όρια:

Ανατολικά: Σιδηροδρομική γραμμή.

Δυτικά: Εθνική οδό Κατερίνης - Λαρίσης.


Βόρεια: Έκταση που παραχωρήθηκε στο Υπ. Εθν. Άμυνας.

Νότια: Ρέμα Αγία Μαρίνα.

Η απόφαση αυτή να δημοσιευθεί στην Εφημερίδα της Κυβερνήσεως.

Κατερίνη, 26 Νοεμβρίου 1985

Η Νομάρχης
ΜΑΡΙΑ ΑΡΣΕΝΗ

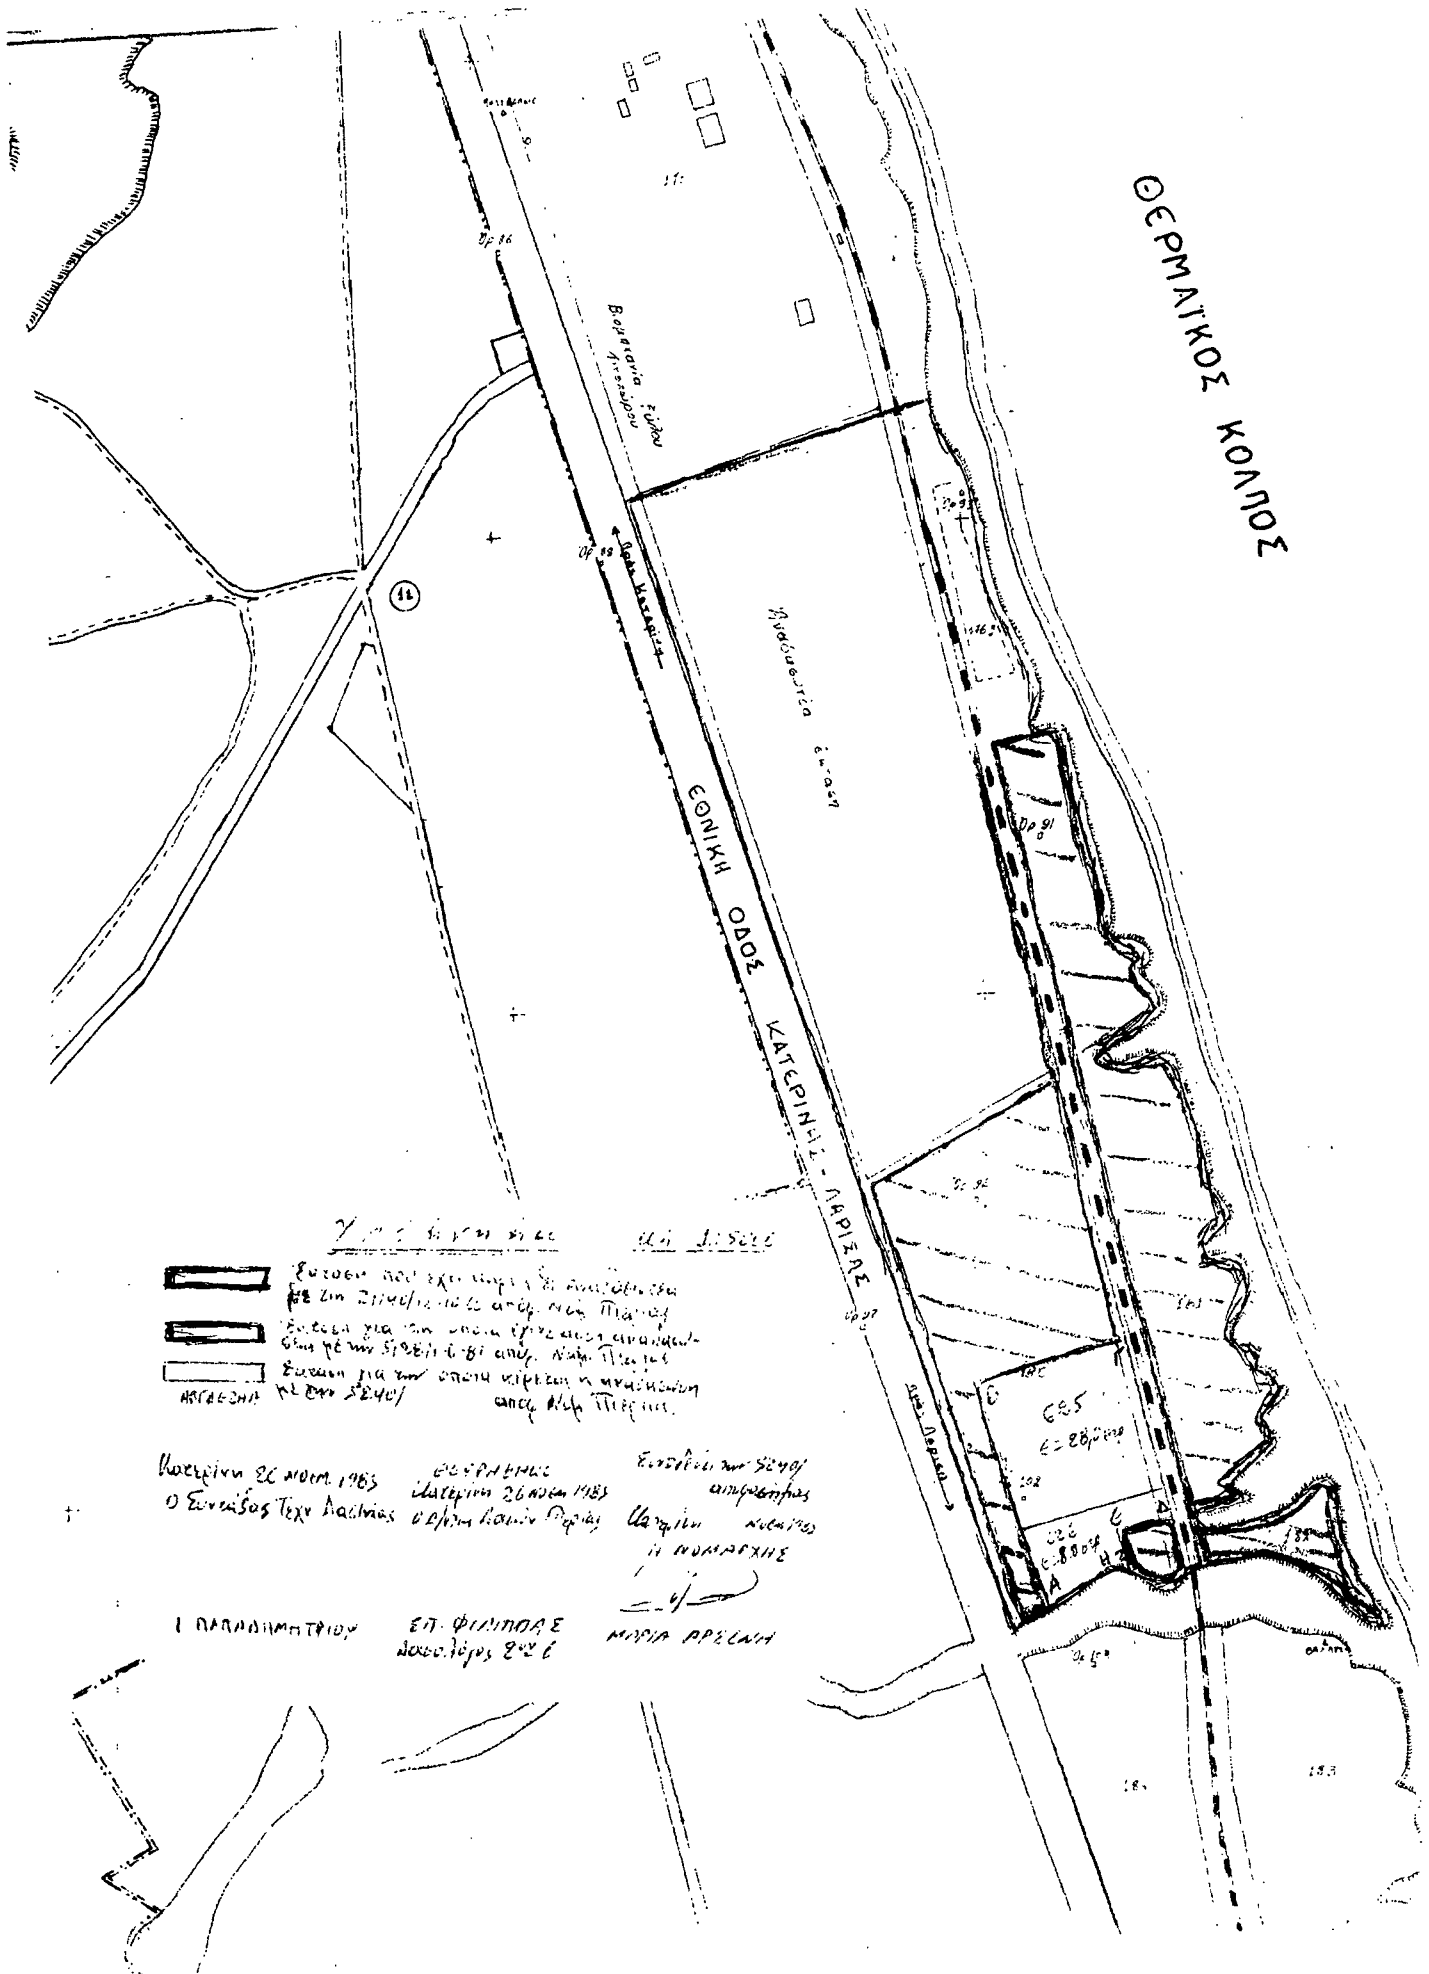
ΘΕΡΜΑΪΚΟΣ ΚΟΛΠΟΣ
ΕΘΝΙΚΗ ΟΔΟΣ ΚΑΤΕΡΙΝΗΣ - ΛΑΡΙΣΑΣ

Αριθ. 8560/17 (4)

Καθορισμός χώρου και όρων δόμησης στην περιοχή εκτός ορίων οικισμού (προ του 1923) Γαλατά, για την ανέγερση Περιφερειακής αγοράς Ν. Χανίων.

Ο ΝΟΜΑΡΧΗΣ ΧΑΝΙΩΝ

Έχοντας υπόψη:

1. Τις διατάξεις του Ν. 1512/85 (ΦΕΚ 4Α/11.1.85) «Τροποποίηση και συμπλήρωση πολεοδομικών διατάξεων» και ειδικότερα την παράγραφο 13 του άρθρου 8.

2. Τις διατάξεις του Ν. 1032/80 «περί συστάσεως Υπουργείου Χωροταξίας, Οικισμού και Περιβάλλοντος».

3. Το με αριθμό Πρωτ. Γ 78663/9235 οικ. /11.11.85 έγγραφο του Υπουργείου ΠΕ.ΧΩ.Δ.Ε. Δ/νση Γ1-Γ3.

4. Το με αριθ. 23/85 (θέμα 2ο) πρακτικό του Συμβουλίου ΧΟΠ Ν. Χανίων, αποφασίζουμε:

1. Καθορίζουμε χώρο για την ανέγερση Περιφερειακής Αγοράς Ν. Χανίων, στην περιοχή εκτός των ορίων του οικισμού προ του 23 Γαλατά επαρχίας Κυδωνίας Ν. Χανίων συνολικής επιφάνειας 49260 μ2 όπως φαίνεται με τα στοιχεία Α - Β - Γ - Δ - Ε - Ζ - Η - Α στο από 14.9.85 τοπογραφικό διάγραμμα κλίμακας 1:1000/1:5000 της ΔΕΠΟΣ θεωρημένου από τον Προϊστάμενο Τμήματος Πολεοδομίας και Π.Ε. Ν. Χανίων και που συνοπτικό του αντίτυπο δημοσιεύεται με την απόφαση αυτή.

2. Οι όροι και περιορισμοί δόμησης του παραπάνω καθοριζόμενου χώρου ορίζονται ως εξής:

α) Οικοδομικό σύστημα: Πανταχόθεν ελεύθερο.

β) Μέγιστο ποσοστό κάλυψης: Τριάντα τοις εκατό (30%) της επιφανείας του χώρου.

γ) Συντελεστής δόμησης: 0,40.

δ) Μέγιστος επιτρεπόμενος αριθμός ορόφων δύο (2) με μέγιστο ύψος κτιρίου δεκαέξι (16) μέτρα.

ε) Ελάχιστες αποστάσεις από τις ρυμοτομικές γραμμές δεκαπέντε μέτρα (15).

Η απόφαση αυτή να δημοσιευθεί στην Εφημερίδα της Κυβερνήσεως.

Χανιά, 16 Δεκεμβρίου 1985

Ο Νομάρχης
ΜΑΝΩΛΗΣ ΠΑΝΤΟΥΒΑΚΗΣ

ΠΡΟΓΡΑΜΜΑ ΠΕΡΙΦΕΡΕΙΑΚΩΝ ΑΓΟΡΩΝ ΟΠΩΡΟΚΗΠΕΥΤΙΚΩΝ

ΥΠΟΥΡΓΕΙΟ ΓΕΩΡΓΙΑΣ

ΠΕΡΙΦΕΡΕΙΑΚΗ ΑΓΟΡΑ ΧΑΝΙΩΝ

ΤΕΜΑΧΙΟ 268 ΑΝΑΔΑΣΜΟΥ 1976 ΓΑΛΑΤΑ ΧΑΝΙΩΝ
ΕΚΤΑΣΗ 49 260 τ.μ.

ΣΚΟΠ ΣΥΝΕΤΑΙΡΙΣΤΙΚΑ ΟΠΩΡΟΚΗΠΕΥΤΙΚΑ

ΠΕΡΙΦΕΡΕΙΑΚΗ ΑΓΟΡΑ ΧΑΝΙΩΝ


ΤΟΠΟΓΡΑΦΙΚΟ

ΠΡΟΜΕΛΕΤΗ


ΑΡΧΙΤΕΚΤΟΝΙΚΑ 14-9-1988 1:1000 1:5000 ΑΡ-ΤΟ

ΔΗΜΟΣΙΑ ΕΠΙΧΕΙΡΗΣΗ ΠΟΛΕΟΔΟΜΙΑΣ & ΣΤΕΓΑΣΗΣ

ΔΕΠΟΣ

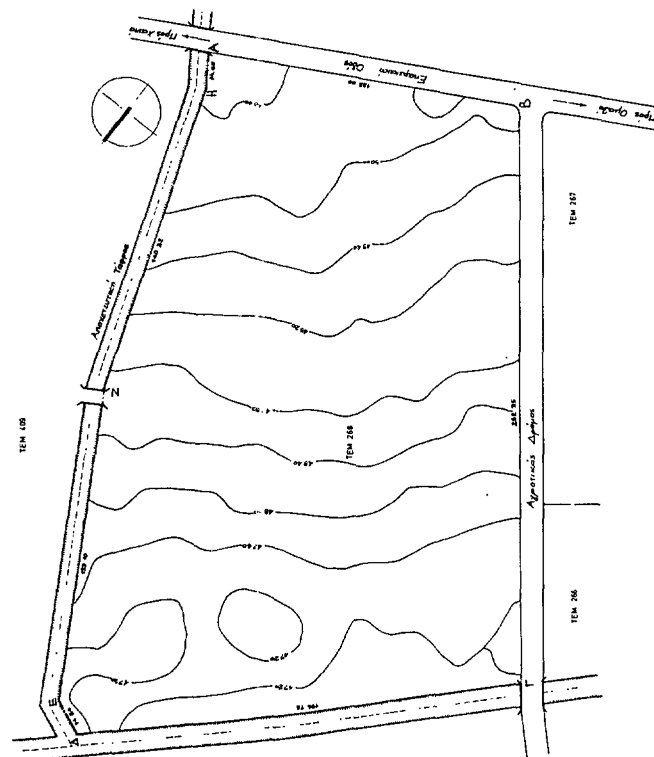

ΤΕΜ 246

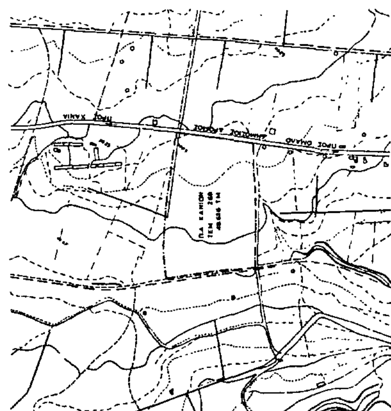

ΓΑΛΑΤΑΣ ΚΥΔΩΝΙΑΣ